


Schulhofsanierung und -umgestaltung - Planungsentwurf 12-2009

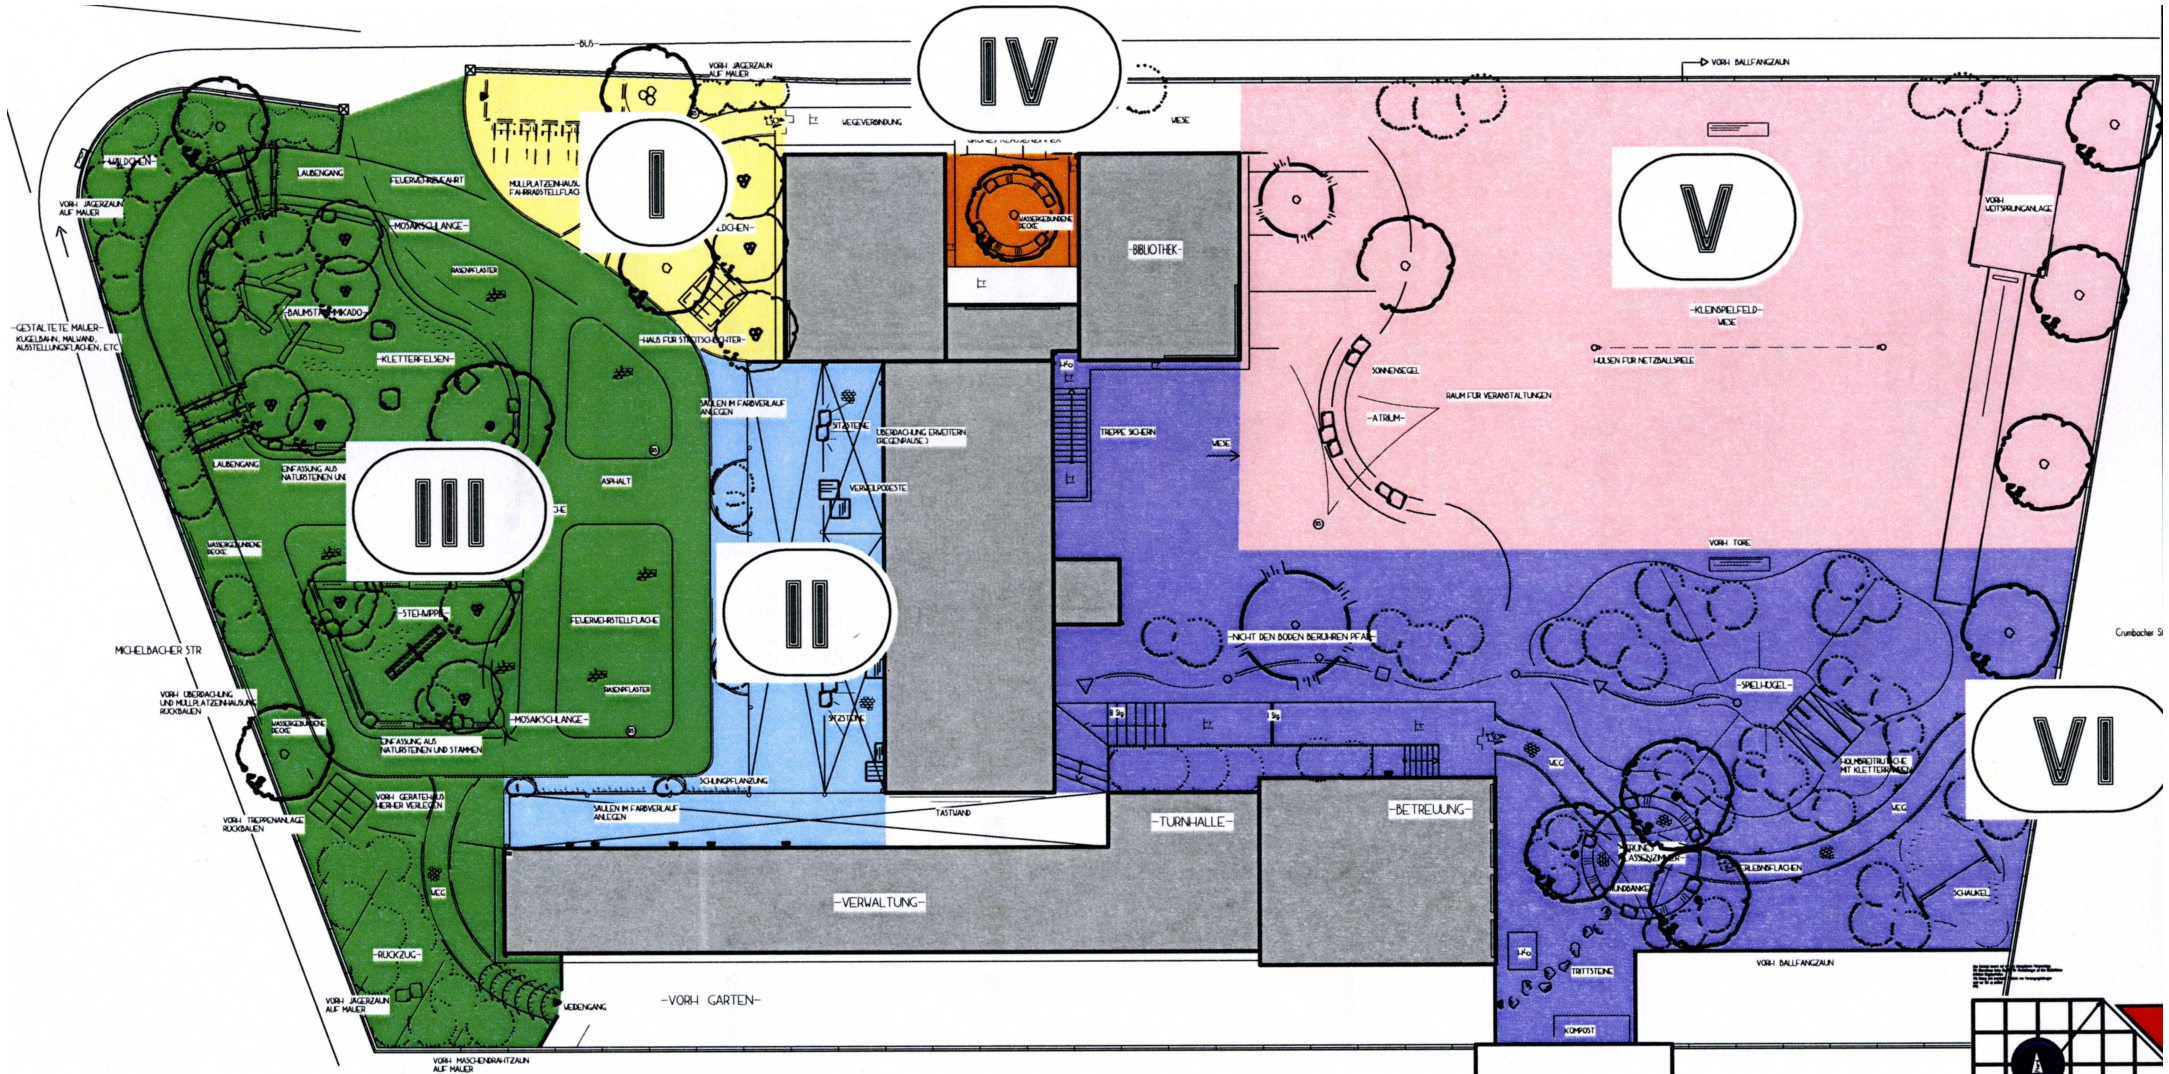


Legende

- Spielplatz
- Wasseranlage
- Grünfläche
- Kleinfeld
- Sportplatz

Verarbeitet: _____ **Zeichner:** _____ **Maßstab:** _____

Erläuterungen

Grundschule Beerfurth - Schulhofsanierung und -gestaltung

Titel	1	BEREICH 1 - ZUGANG, MÜLLPLATZEINHAUSUNG, STREITSCHLICHTER
Pos.	1.10	Baufeld frei machen (Asphaltaufbruch, Pflanzflächen)
Pos.	1.20	Wege und Plätze
Pos.	1.30	Wirtschaftsgegenstände
Pos.	1.40	Pflanzflächen
Summe/Ende		Summe BEREICH 1 - ZUGANG, MÜLLPLATZEINHAUSUNG, STREITSCHLICHTER

Titel	2	BEREICH 2 - ZUGANG - ÜBERDACHUNG
Pos.	2.10	Baufeld frei machen (Pflanzflächen)
Pos.	2.20	Wege und Plätze
Pos.	2.30	Wirtschaftsgegenstände (Podeste, Sitzbereiche)
Pos.	2.40	Pflanzflächen
Summe/Ende		Summe BEREICH 2 - ZUGANG - ÜBERDACHUNG

Titel	3	BEREICH 3 - SCHULHOFFLÄCHE, VERKEHRSERZIEHUNG
Pos.	3.10	Baufeld frei machen (Abriss, Asphaltaufbruch und -fräsen, etc.)
Pos.	3.20	Asphaltflächen sanieren (Deckschicht Verkehrsübungsflächen)
Pos.	3.30	Wege und Plätze
Pos.	3.40	Wirtschaftsgegenstände und Spielangebote
Pos.	3.50	Pflanzflächen
Pos.	3.60	Fallschutzflächen
Pos.	3.70	Geländegestaltung (Rückzugsraum)
Summe/Ende		Summe BEREICH 3 - SCHULHOFFLÄCHE, VERKEHRSERZIEHUNG

Titel	4	BEREICH 4 - GRÜNES KLASSENZIMMER 1
Pos.	4.10	Wege und Plätze
Pos.	4.20	Wirtschaftsgegenstände (Podeste, Sitzbereiche)
Pos.	4.30	Pflanzflächen
Pos.	4.40	Geländegestaltung / Wiesenfläche
Summe/Ende		Summe BEREICH 4 - GRÜNES KLASSENZIMMER 1

Titel	5	BEREICH 5 - RAUM FÜR VERANSTALTUNGEN UND SPORT
Pos.	5.10	Wirtschaftsgegenstände (Atrium, Netzballspiele)
Pos.	5.20	Pflanzflächen
Pos.	5.30	Geländegestaltung (Hanggestaltung Atrium)

Titel	6	BEREICH 6 - SPIELZONE, GRÜNES KLASSENZIMMER, ZUSÄTZLICH ANBINDUNG INS
Pos.	6.10	Baufeld frei machen (Oberboden, Grasnarbe, etc.)
Pos.	6.20	Wege und Plätze
Pos.	6.30	Wirtschaftsgegenstände und Spielangebote
Pos.	6.40	Pflanzflächen
Pos.	6.50	Fallschutzflächen
Pos.	6.60	Geländegestaltung (Spielhügellandschaft)
Summe/Ende		Summe BEREICH 6 - SCH SPIELZONE, GRÜNES KLASSENZIMMER, WEG